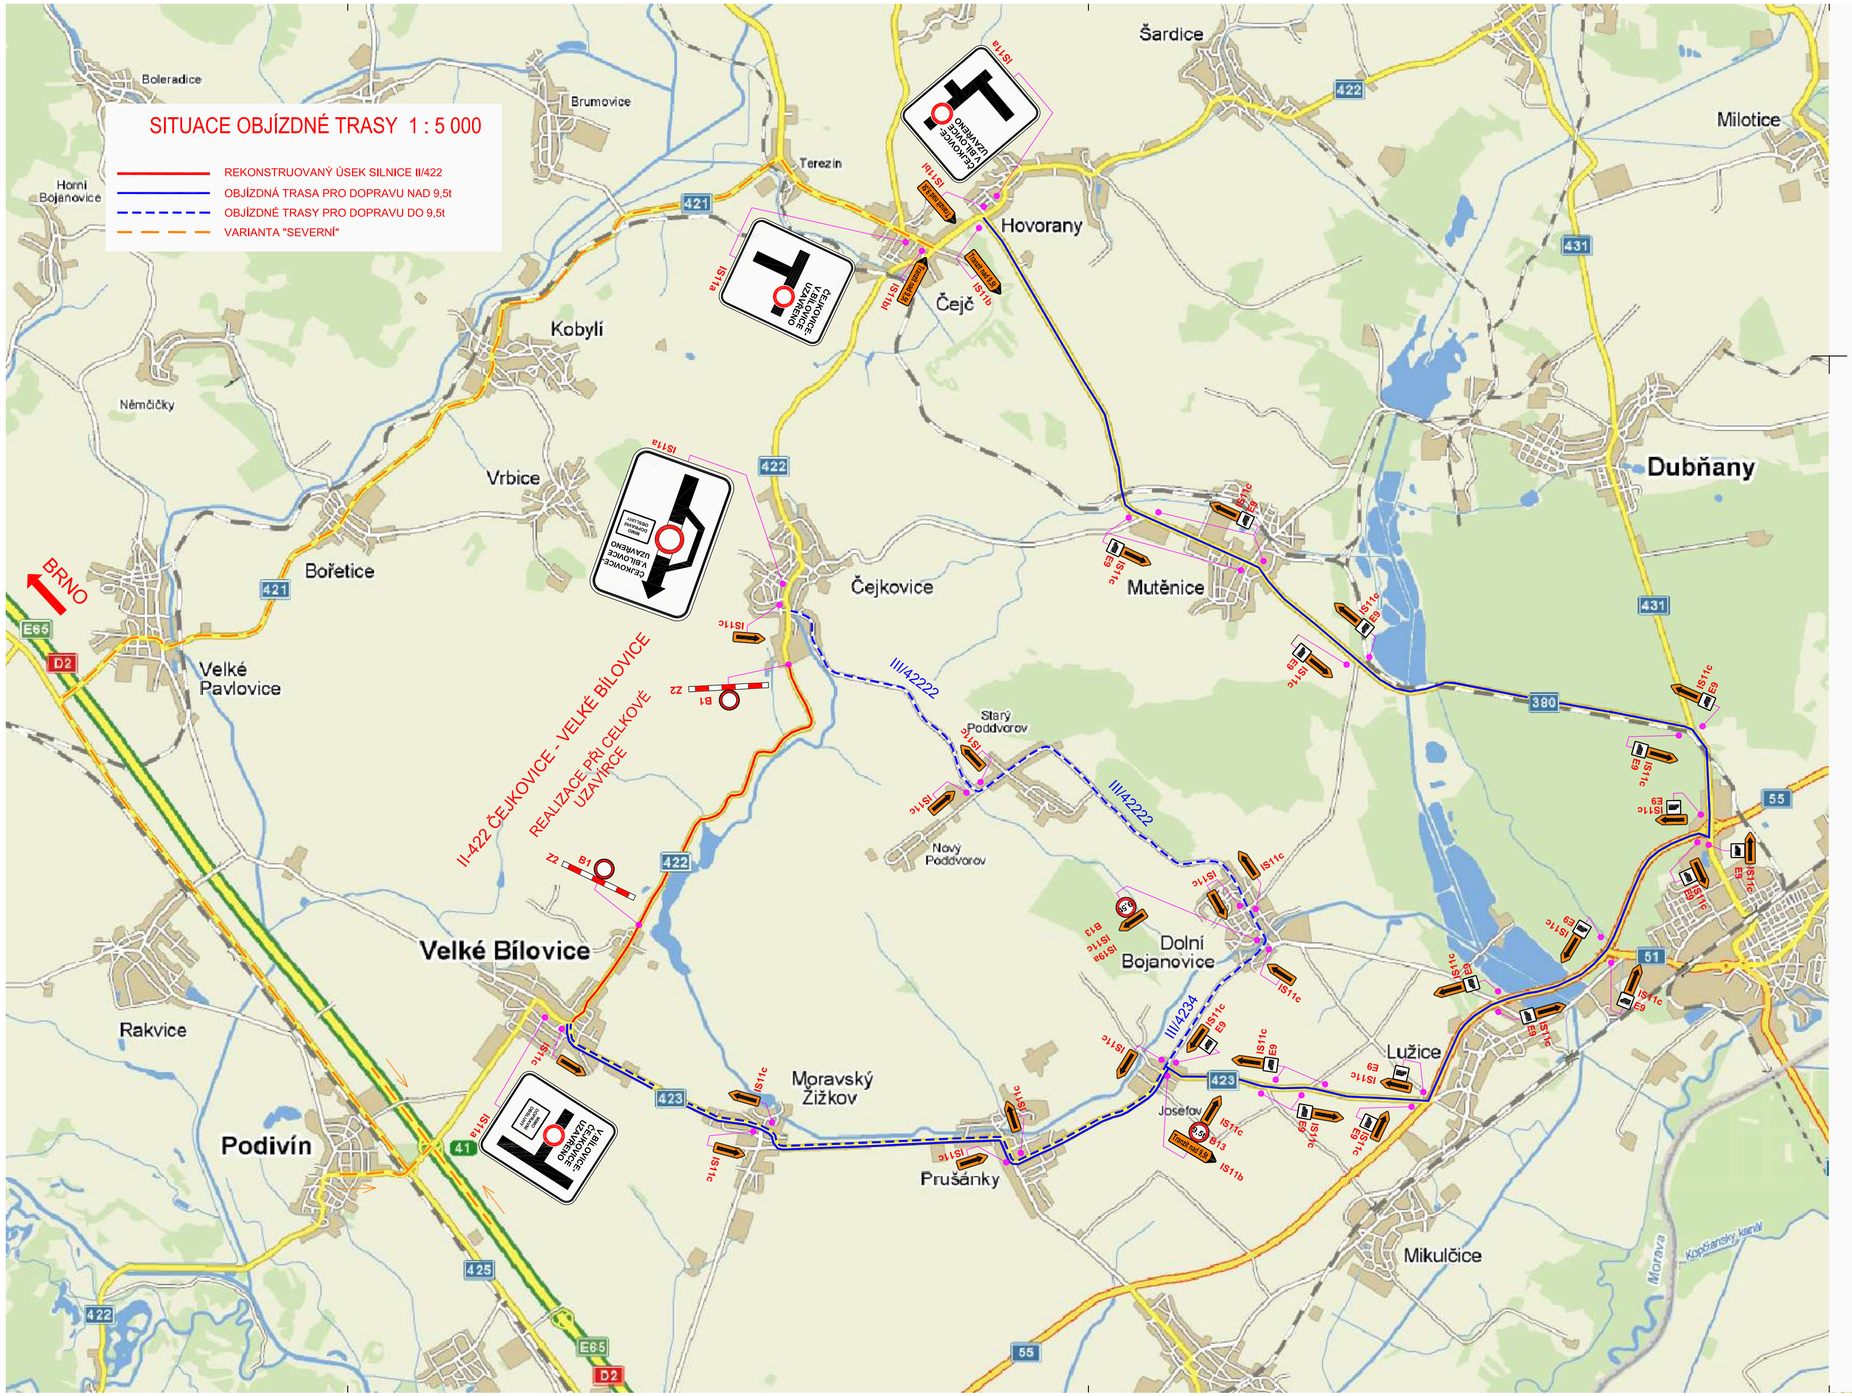

OBJEDNATEL:

Správa a údržba silnic Jihomoravského kraje,
příspěvková organizace kraje, Žerotínovo nám.3/5, 60182 Brno

Linio Plan, s.r.o. Stránského 39, 616 00 Brno Telefon: +420 541 420 994 - 996 Fax: +420 541 420 913		Autorizační razítko
HIP	Ing. Josef Išťuk	
Zodp. projektant	Ing. František Kokorský	
Vypracoval	Martin Buriánek	
Kontroloval	Ing. Tomáš Jakl	
Název stavby : II/422 ČEJKOVICE - VELKÉ BÍLOVICE		Kraj : JIHOMORAVSKÝ
Stavební objekt SO181 Dopravní opatření		Formát 8 A4
Název dokumentu Objízdné trasy		Datum 10/2010 Číslo střediska AT. S2 Měřítko 1: 5 000
Č. zakázky : L-10-017-000	Č. objektu : 181	Stupeň: DSP Členění : C Č. výkresu : 2 Č. paré :